

BEBAUUNGSPLANÄNDERUNG KIRRLACHER-WEG LINKS

2.TEILÄNDERUNG: BEREICH ZWISCHEN OTTO-HAHN-, RÖNTGEN- U. MAX PLANCKSTR.

Von der nach § 13 BBauG
im vereinfachten Verfahren
durchgeführten Änderung
haben wir Kenntnis genommen.

Heidelberg, den 4.1.1979




gez.: Kaufmann

beg.:

Auf

MST.: 1:1000

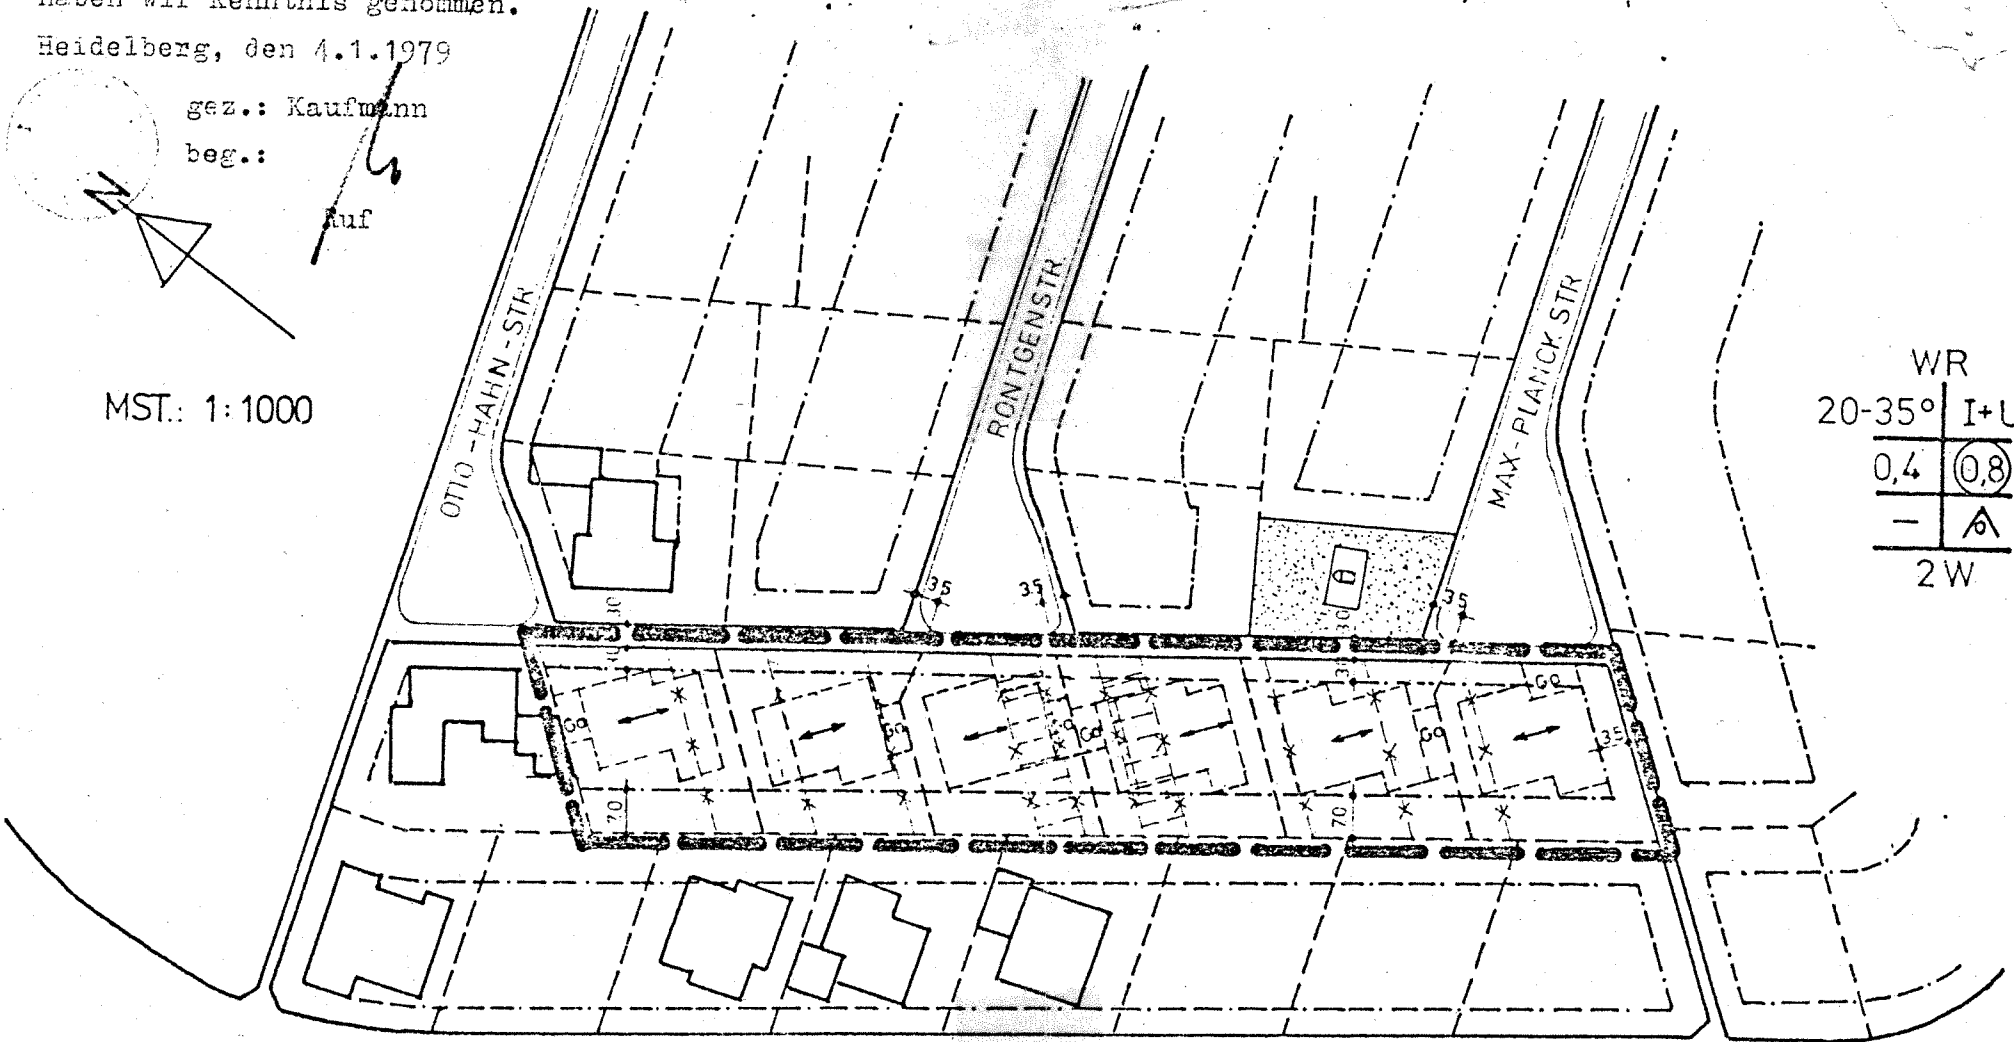

WR	
20-35°	I+U
0,4	(0,8)
-	△
2W	

HOPE-BUCH-RING

GEZEICHNET, 1 JUNI 1978

R. Kapler