Abwasseranlage der Gemeinde St.Leon-Rot

Einzugsgebiete der Regenwasserbehandlungsanlagen - Stand 2020 -

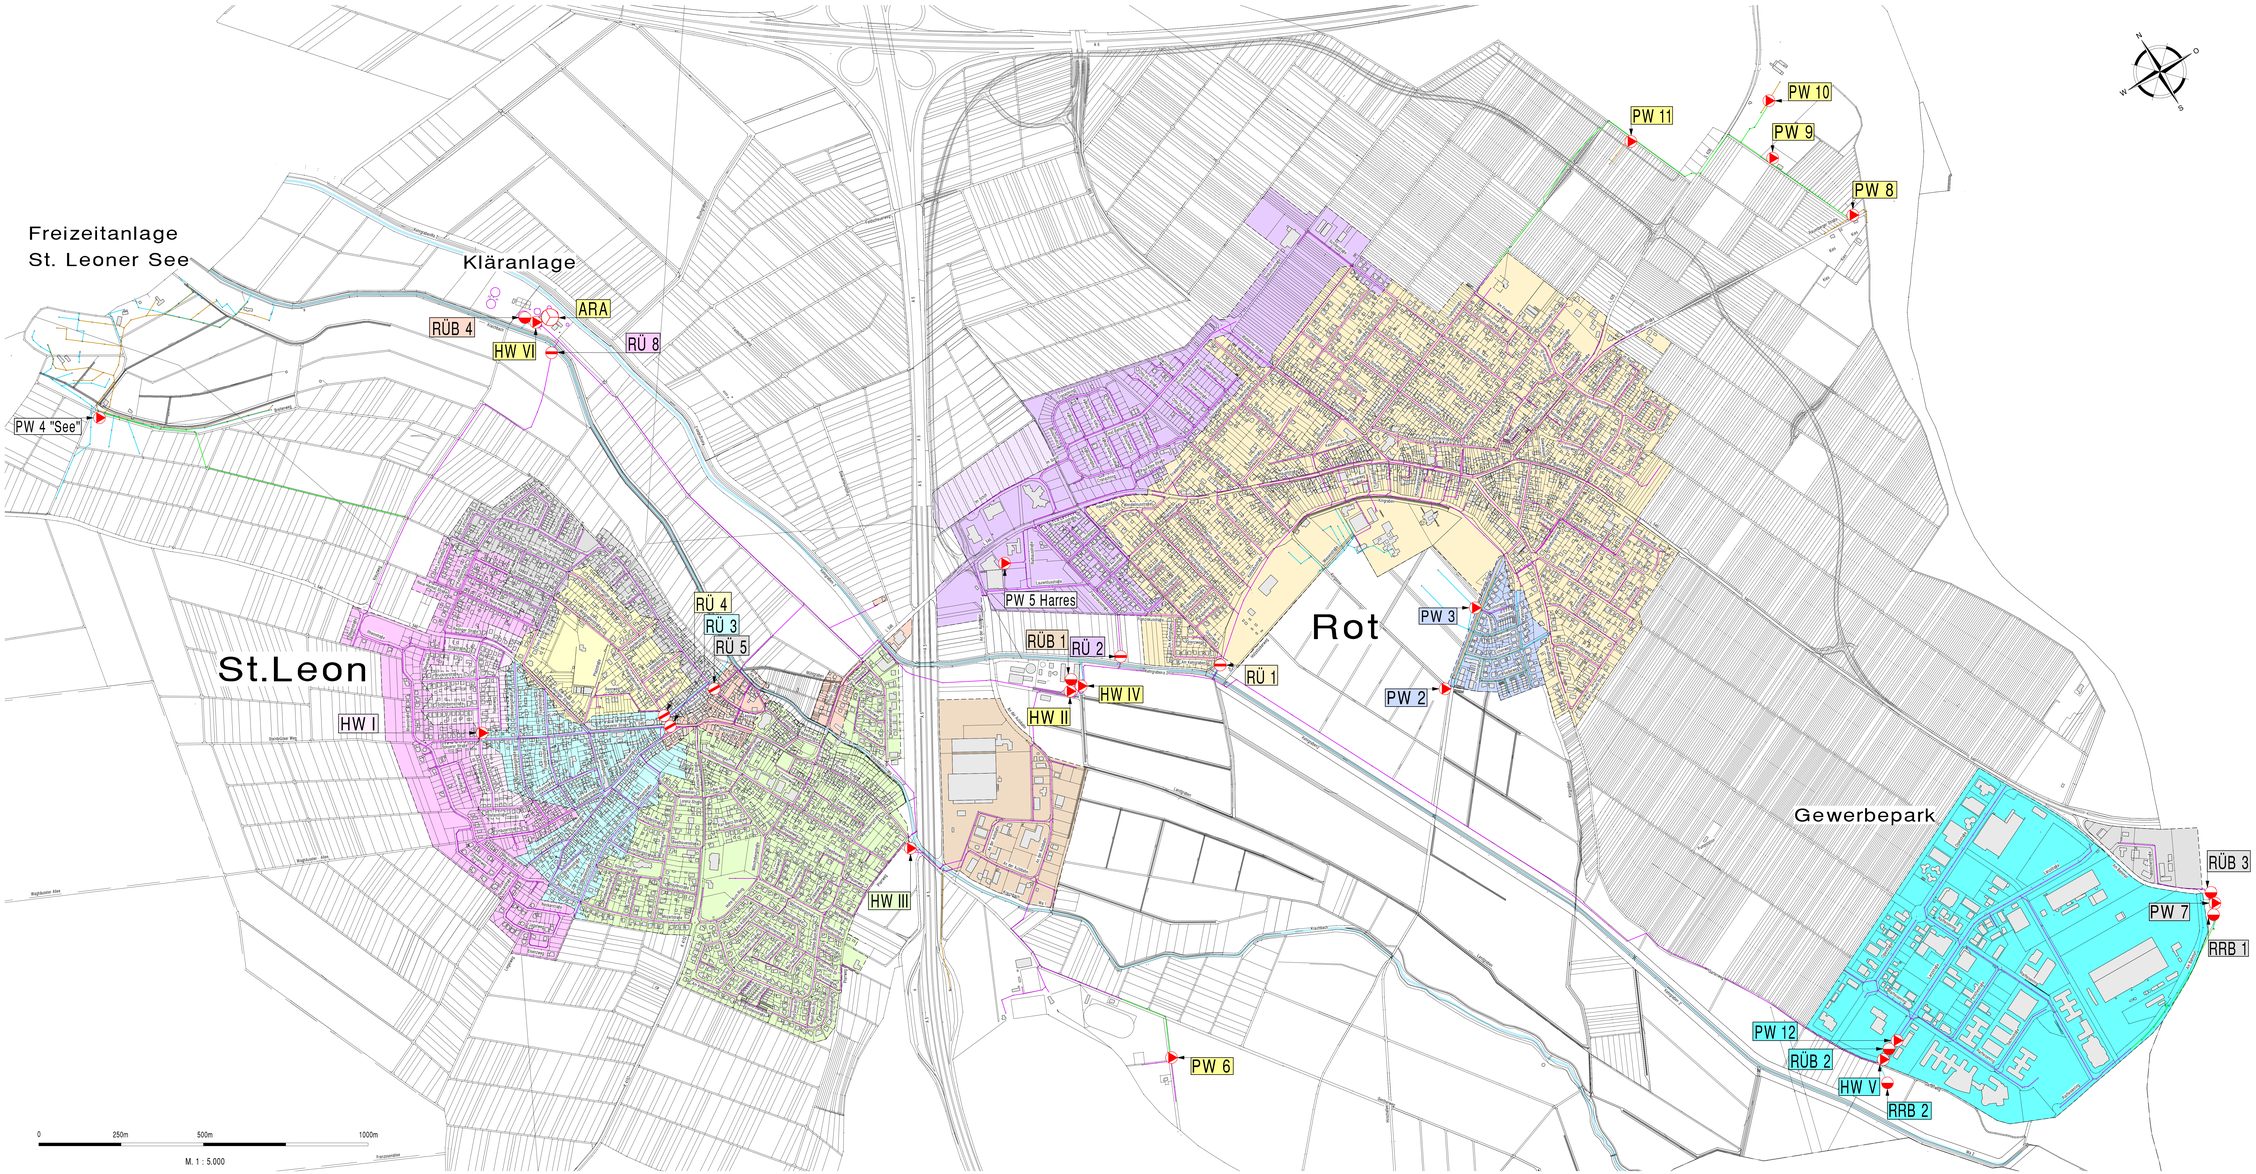

mohn ingenieure
Ingenieurgesellschaft mbH
Durmersheimer Str. 29 76185 Karlsruhe
Fon +49(0) 721 / 9 31 89-0
Fax +49(0) 721 / 9 31 89-89
mail info@mohn-ingenieure.de

ALK Grundkarte Stand Nov. 2006
09.03.2020 mo. / st. 1,37 m² 20206-154c